


Исходные данные
 в/содержание № 2
 и/содержание № 1
 и/содержание № 2
 от 20.11.2015 № 2/23

Исходные данные
 в/содержание № 2
 и/содержание № 1
 и/содержание № 2
 от 20.11.2015 № 2/23

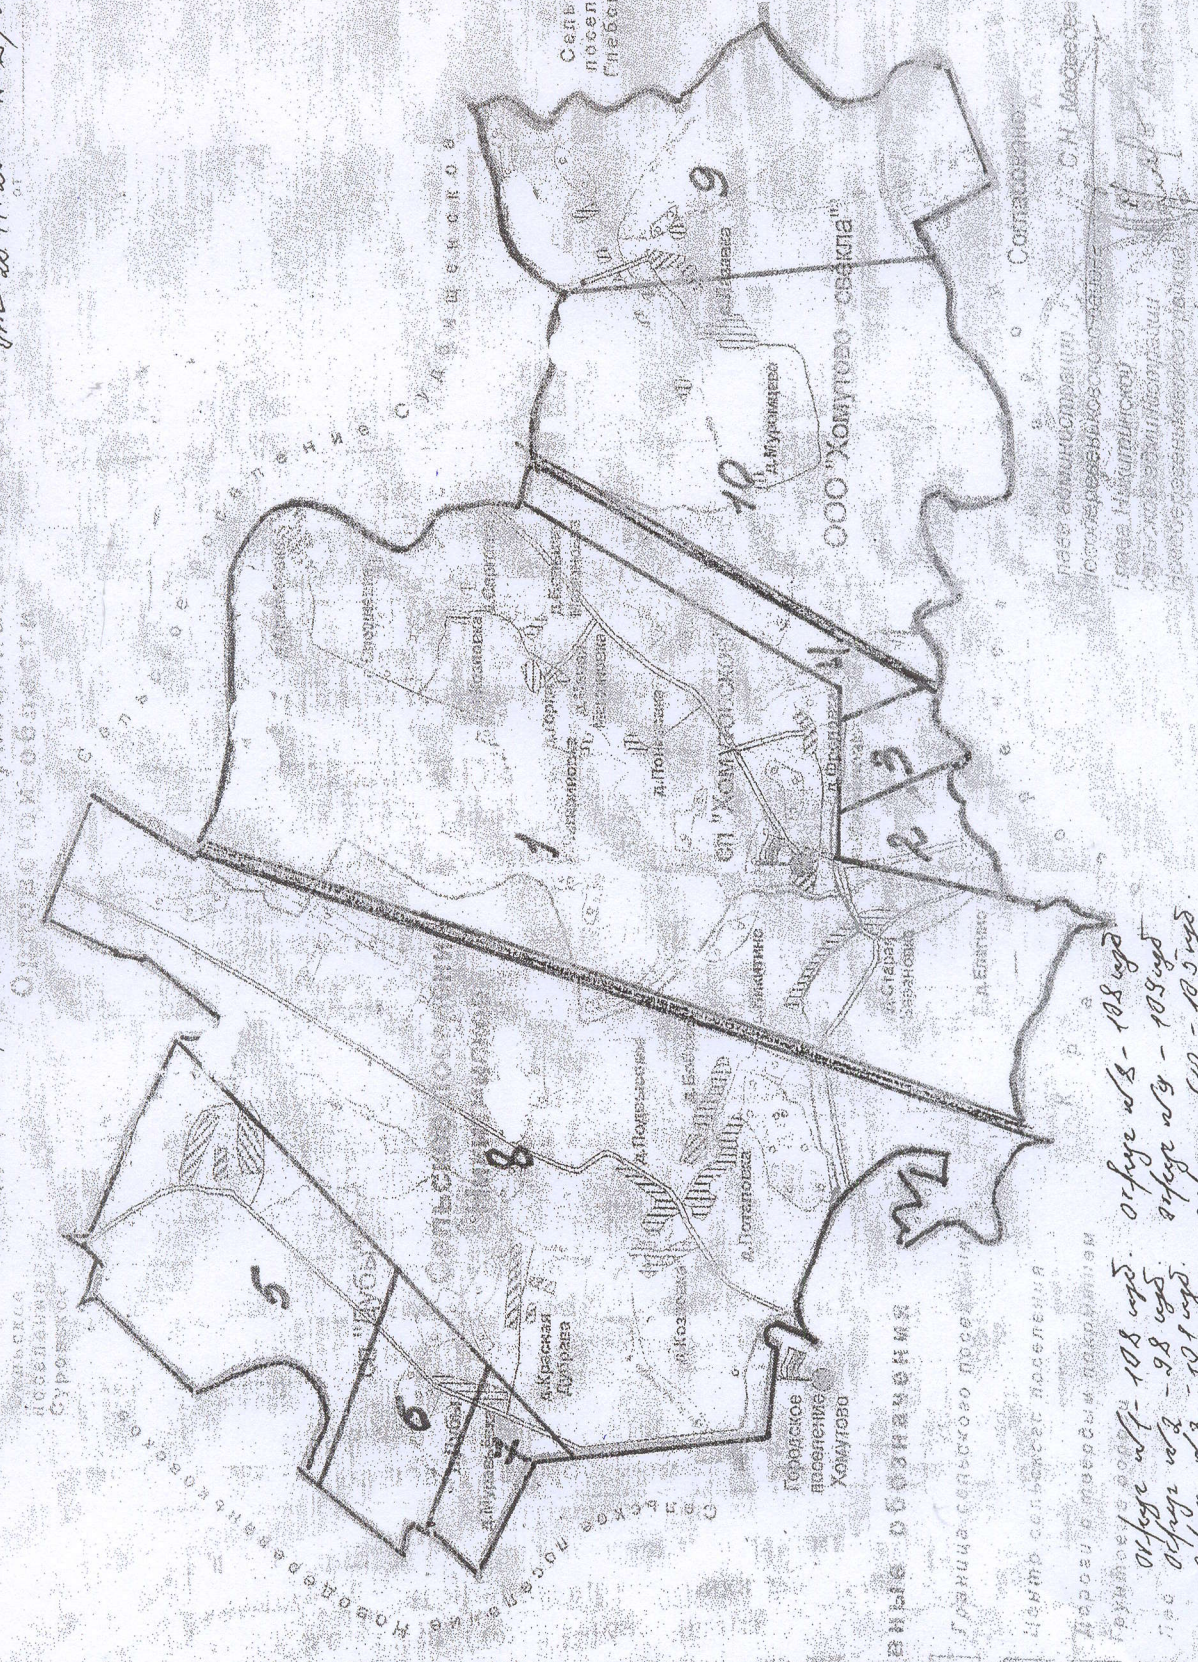

- УСЛОВНЫЕ ОБОЗНАЧЕНИЯ**
- Граница сельского поселения
 - Центр сельского поселения
 - Дороги в твердом покрытием
 - Грунтовые дороги
 - площадь 108 кв. м
 - площадь 98 кв. м
 - площадь 101 кв. м
 - площадь 98 кв. м
 - площадь 118 кв. м
 - площадь 118 кв. м
 - площадь 118 кв. м

площадь 108 кв. м
 площадь 98 кв. м
 площадь 101 кв. м
 площадь 98 кв. м
 площадь 118 кв. м
 площадь 118 кв. м

С. Н. Маслова
 Глава администрации
 Сельского поселения
 Глебовское
 от 20.11.2015 № 2/23